

Immobile al piano terreno/sotto sede stradale facente parte di villino liberty con altri due piani composto da: ingresso dall'esterno indipendente, n. 3 vani utili, più due disimpegni (uno adatto come sala d'aspetto e l'altro buono come archivio) e un bagno.

Superficie totale circa 80 mq. Condizioni buone. Riscaldamento singolo a metano. Vista giardino al medesimo livello (no fruibile).

No posto auto (nel caso è possibile fare abbonamento a parcheggio nelle immediate vicinanze)

Prezzo mensile richiesto euro 600,00.

Per contatti e informazioni: Jacopo Merlini 347 6918543


PIANTA PIANO TERRA

h = 3.30 ml

SUPERFICIE

80 MQ

CIRCA

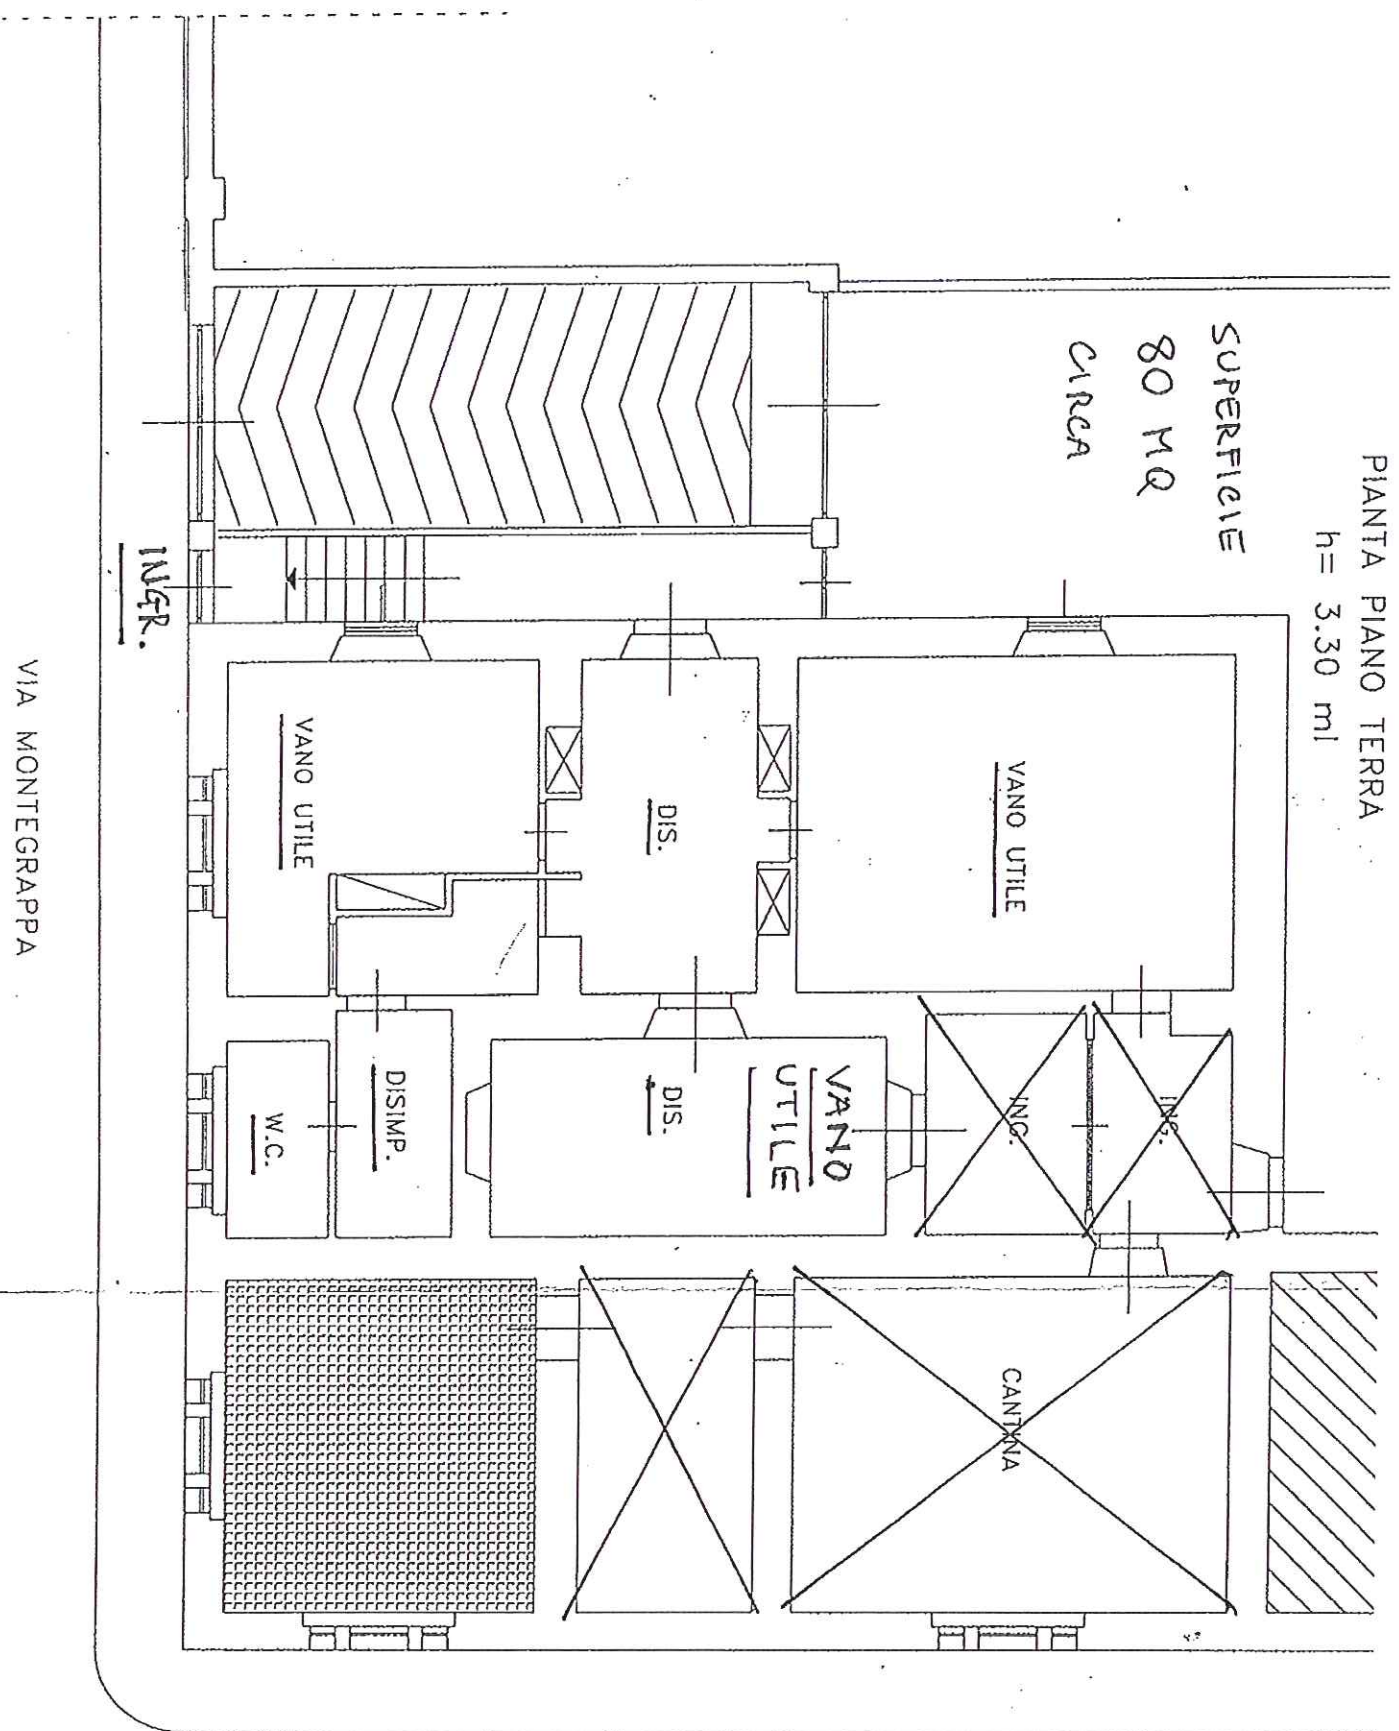

VIA MONTEGRAPPA

VIA PIERO SANSONI